


Bestuhlungsplan

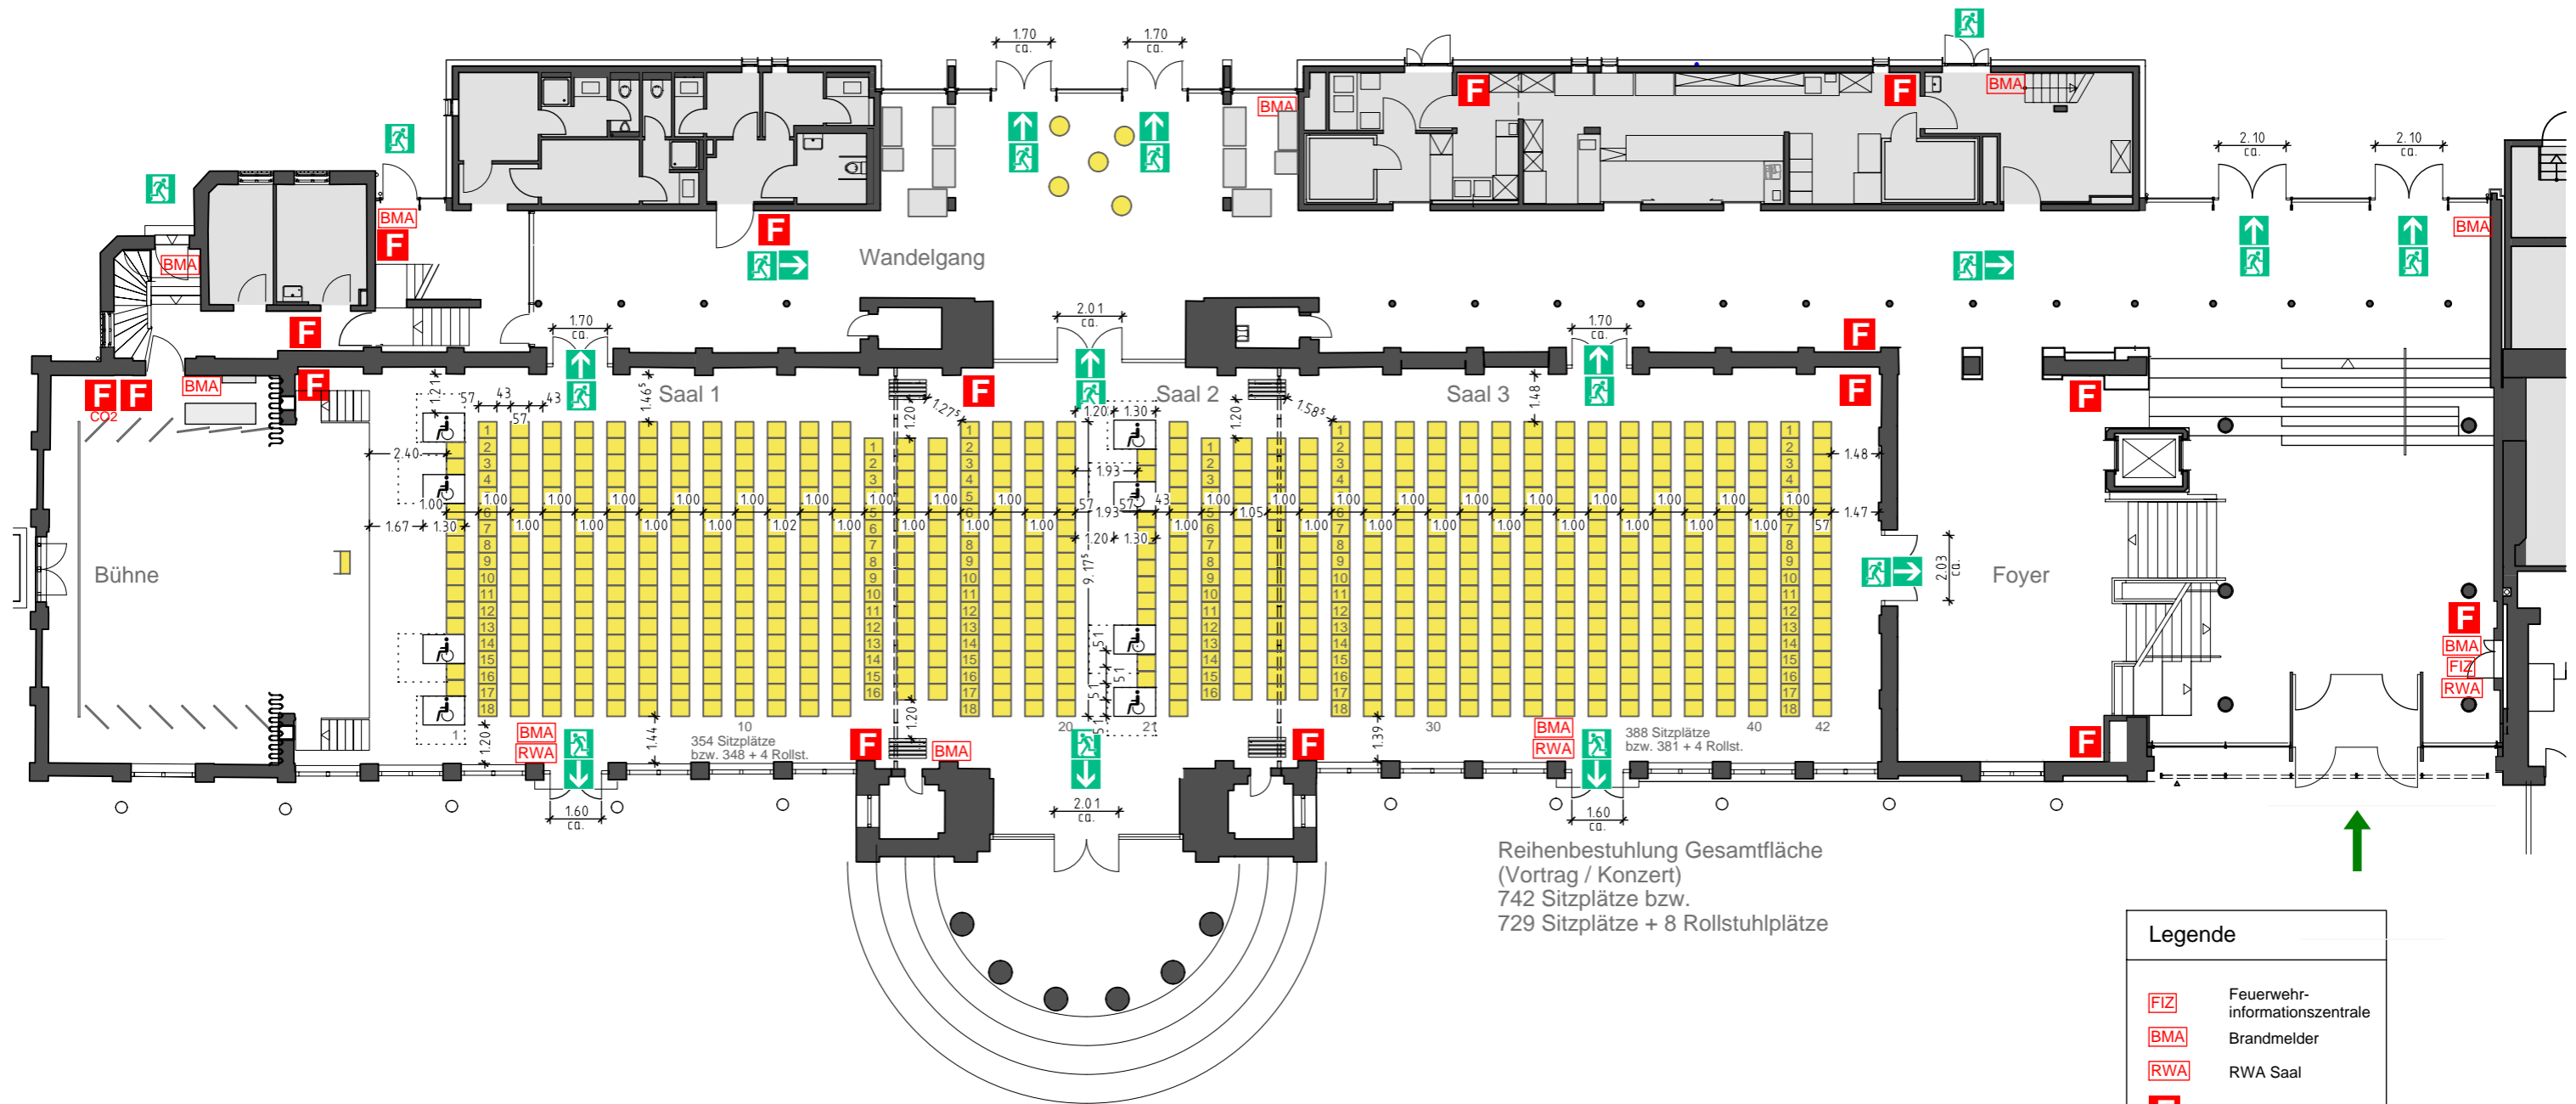

Legende	
FIZ	Feuerwehr-informationszentrale
BMA	Brandmelder
RWA	RWA Saal
F	Feuerlöscher
	Notausgang mit Richtungspfeil
	Hauptzugang

2.2-B-02	M 1/200	Reihenbestuhlung V2 Großer Saal Gesamt	Kursaal Bad Cannstatt Bestuhlung Großer Saal	Architektengruppe Eckert Manthos Tagwerker Diplom-Ingenieure Freie Architekten Werastraße 80 D 70190 Stuttgart Tel 0711 268429-0 Fax 0711 268429-29
08.10.13				